

DEPARTEMENT  
HAUTE-SAONE


Commune de  
PESMES

08  
08  
08  
04  
PLAN  
LOCAL  
D'URBANISME

Zonage  
Centre historique

Echelle : 1/1000ème  
MARS 2006

Hubert  
Thiébaud  
architecture  
urbanisme  
13 ter place Jules Ferry  
69006 Lyon  
tél. : 04.37.24.01.26  
fax : 04.78.24.09.78  
e-mail :  
archiurba@wanadoo.fr

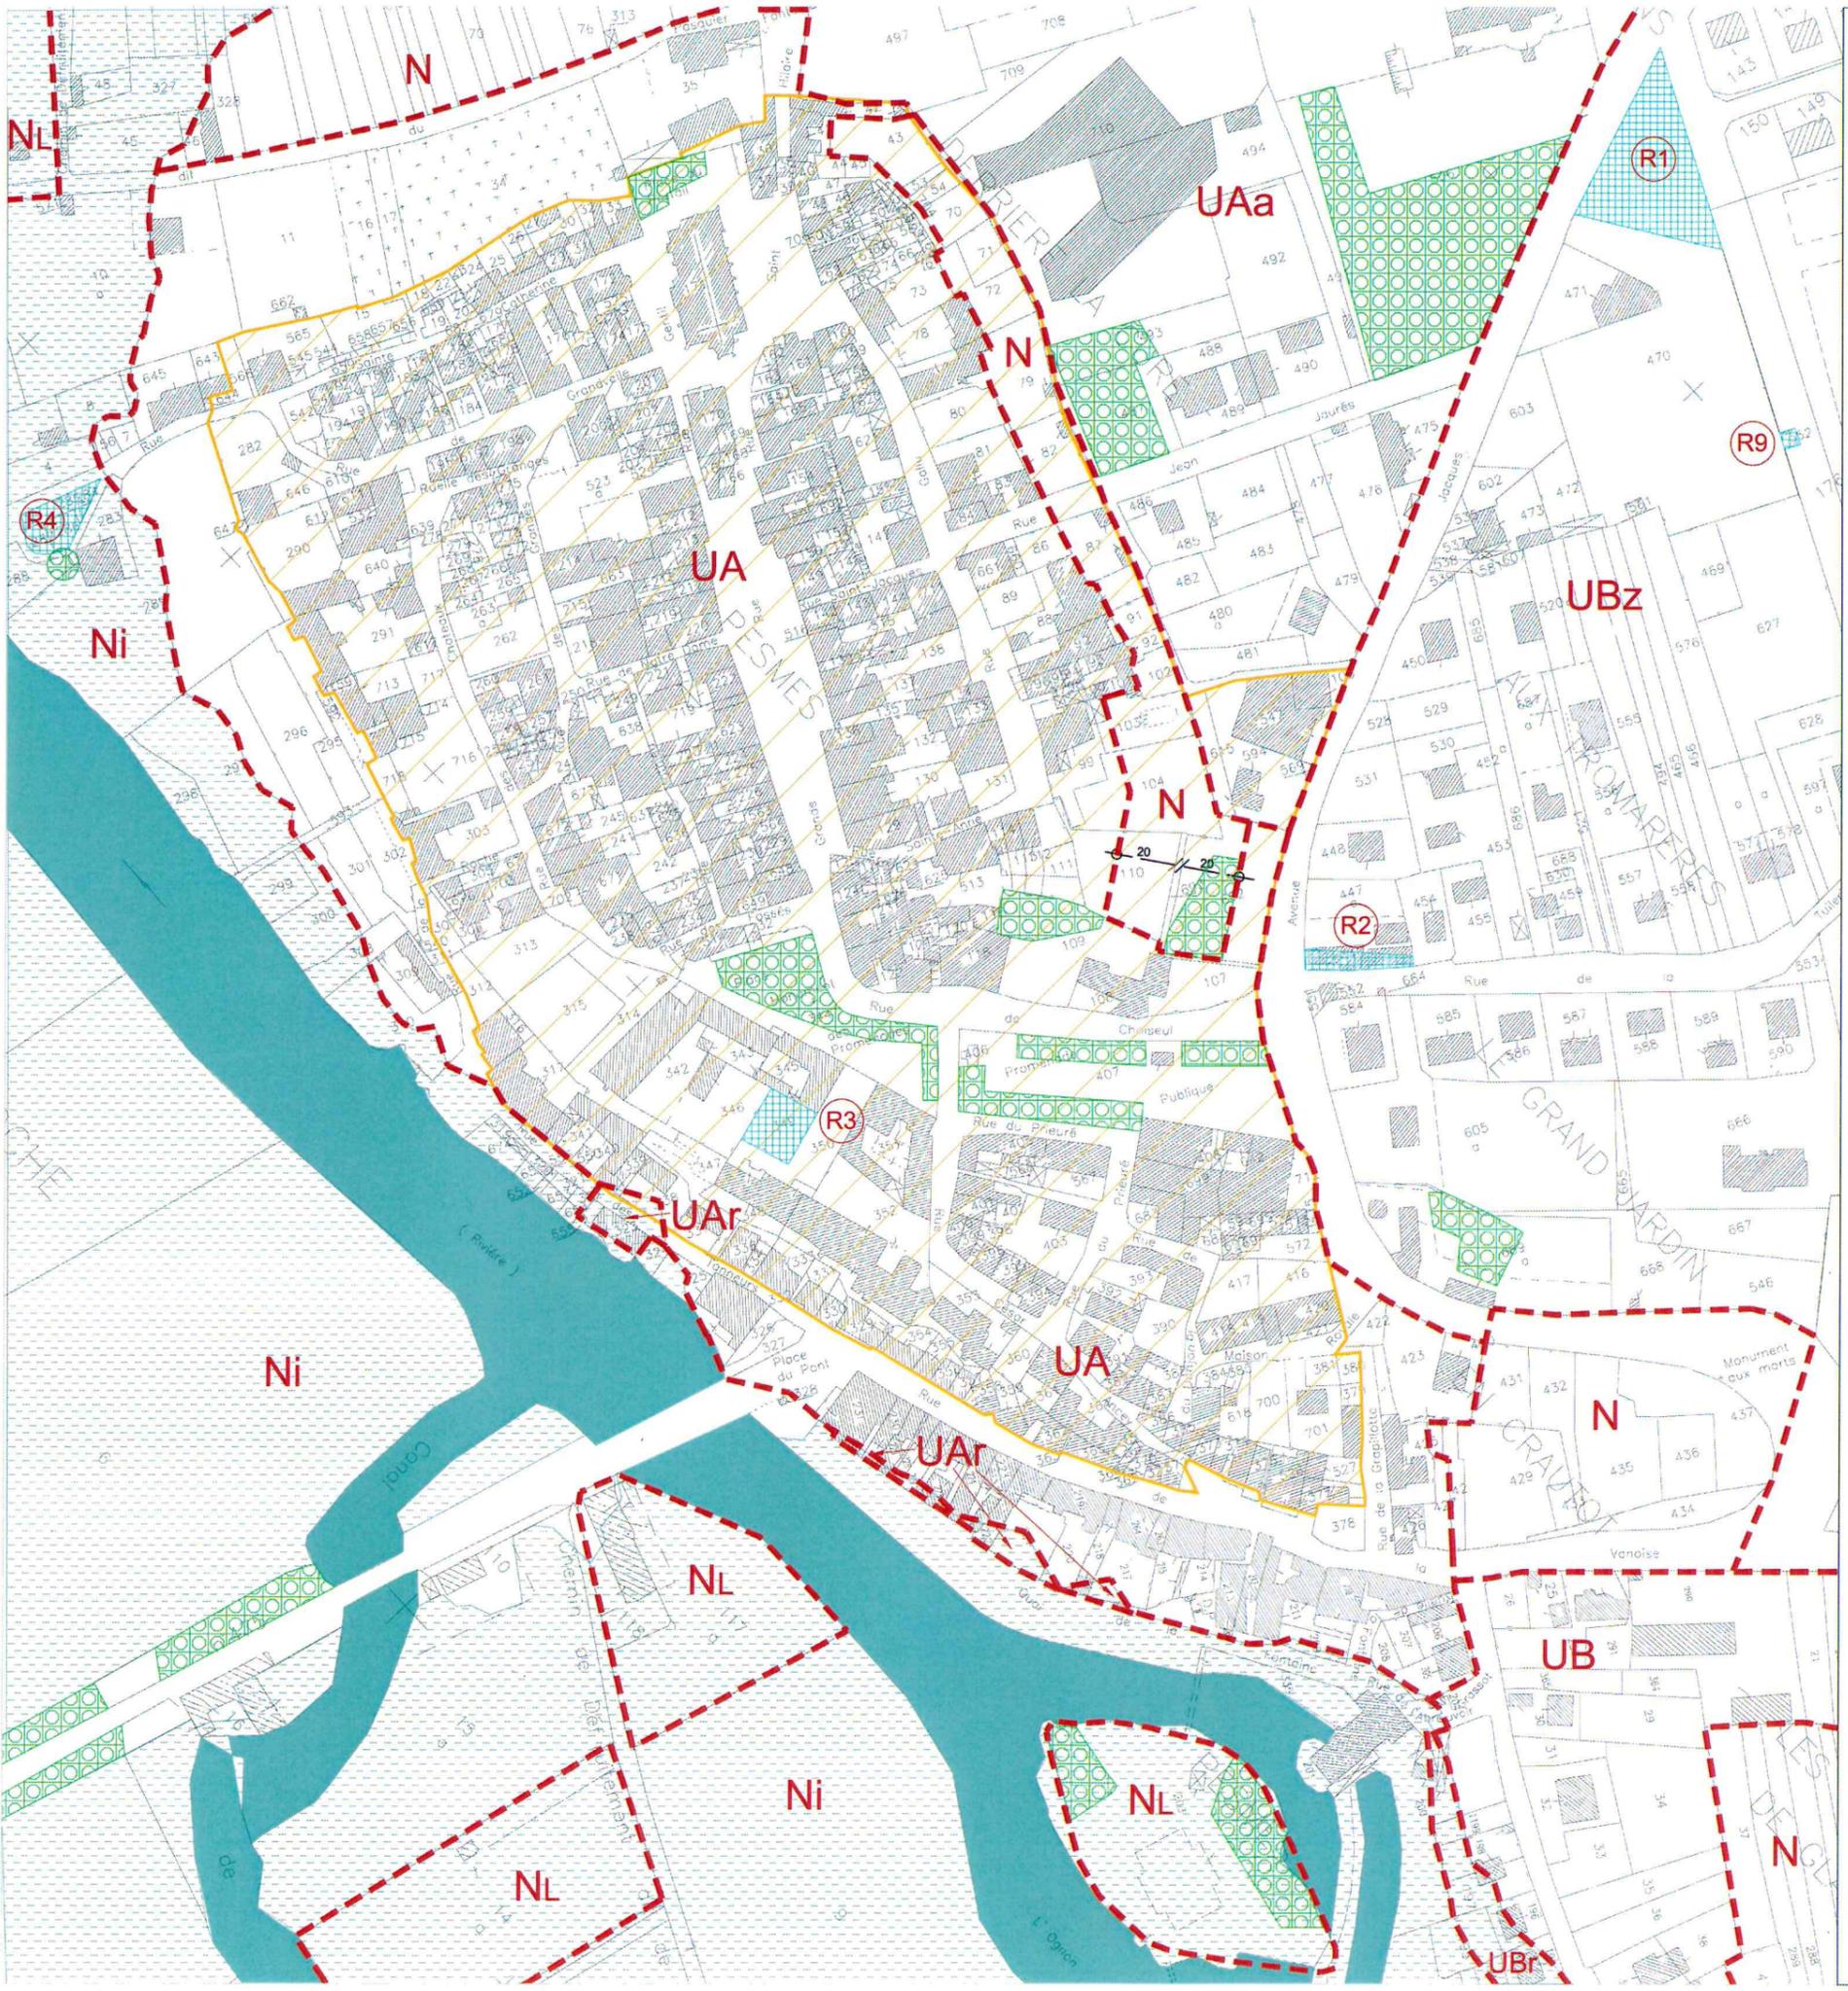

**LEGENDE**

**ZONES URBAINES**

- [UA] Centre
- [UAa] Extension du centre
- [UAR] risque d'inondations
- [UB] Quartiers équipés à vocation résidentielle
- [UBr] risque d'inondations
- [UBz] secteur inclus dans la ZPPAUP

**ZONES NATURELLES**

- [AUa] Zone d'urbanisation future à règlement conditionnel
- [AU] Zone d'urbanisation future
- [AUX] Zone d'urbanisation future - vocation industrielle
- [A] Zone agricole
- [N] Zone naturelle protégée
- Nl : sports, loisirs
- Ni : risque d'inondation

**EMPLACEMENTS RESERVES**

- [R.1] Emplacement réservé pour équipement
- [V.1] Emplacement réservé pour voirie (élargissement)
- [B] Largeur de plate forme

**RENSEIGNEMENTS DIVERS**

- [Green hatched] Espace boisé classé ou espace à boisier
- [Blue hatched] Zone inondable
- [Dashed line] Marge de reculement des constructions
- [Yellow hatched] Zone de saisine archéologique niveau 1